


12月13日(日) 1日限定内覧会予定

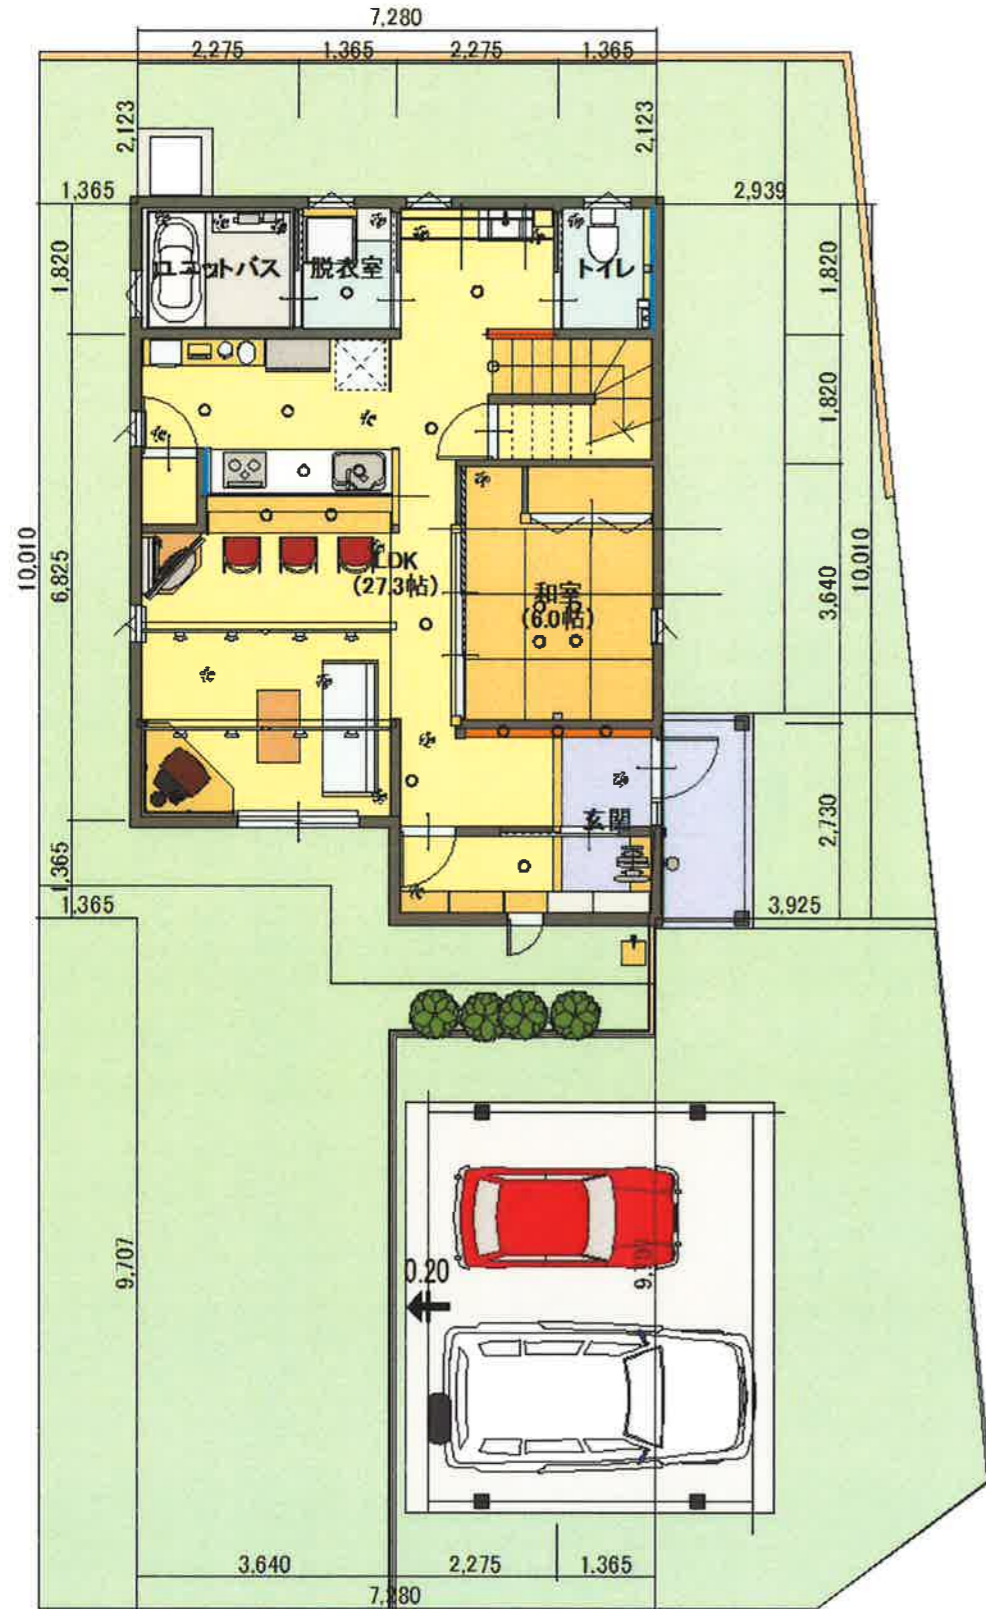

棟面積表

	面積[m ² (坪)]
敷地面積	269.55 (81.54)
建築面積	67.90 (20.54)
1階床面積	67.90 (20.54)
2階床面積	62.94 (19.04)
延床面積	130.84 (39.58)

